


# ΕΦΗΜΕΡΙΣ ΤΗΣ ΚΥΒΕΡΝΗΣΕΩΣ
## ΤΗΣ ΕΛΛΗΝΙΚΗΣ ΔΗΜΟΚΡΑΤΙΑΣ

| ΑΘΗΝΑ<br>22 ΑΠΡΙΛΙΟΥ 1987 | ΤΕΥΧΟΣ ΤΕΤΑΡΤΟ | ΑΡΙΘΜΟΣ ΦΥΛΛΟΥ<br>323 |
|---|---|---|


## ΟΠΟΛΕΟΔΟΜΙΑ
### ΑΠΟΦΑΣΕΙΣ

Αριθ. Τ.Π. 1477

Αναθεώρηση του σχεδίου πόλης Ρεθύμνου στις περιοχές Μασταμπά και Καλλιθέα Ν. Ρεθύμνου.

Η ΝΟΜΑΡΧΗΣ ΡΕΘΥΜΝΗΣ

Έχοντας υπόψη:

1) Τις διατάξεις του Ν. 1337/83 (ΦΕΚ 33Α) όπως τροποποιήθηκε με το Ν. 1512/85 (ΦΕΚ 4Α).

2) τις διατάξεις του Ν. Δ/τος της 17.7.1923 όπως μεταγενέστερα τροποποιηθηκαν και συμπληρώθηκαν.

3) Τις διατάξεις του Ν. 1577/85 (ΦΕΚ 210 Α).

4) Τις διατάξεις του Ν. 1578/85 (ΦΕΚ 137 Α).

5) Τις αριθ. 172/86 και 178/86 γνωμοδοτήσεις του Δημοτικού Συμβουλίου Ρεθύμνου.

6) Την αριθ. 11/14.7.86 γνωμοδότηση του Συμβουλίου Χωροταξίας, Οικισμού και Περιβάλλοντος Νομού Ρεθύμνης και

7) Τις διατάξεις του 183/86 Π. Δ/τος (ΦΕΚ 70Α), αποφασίζουμε:

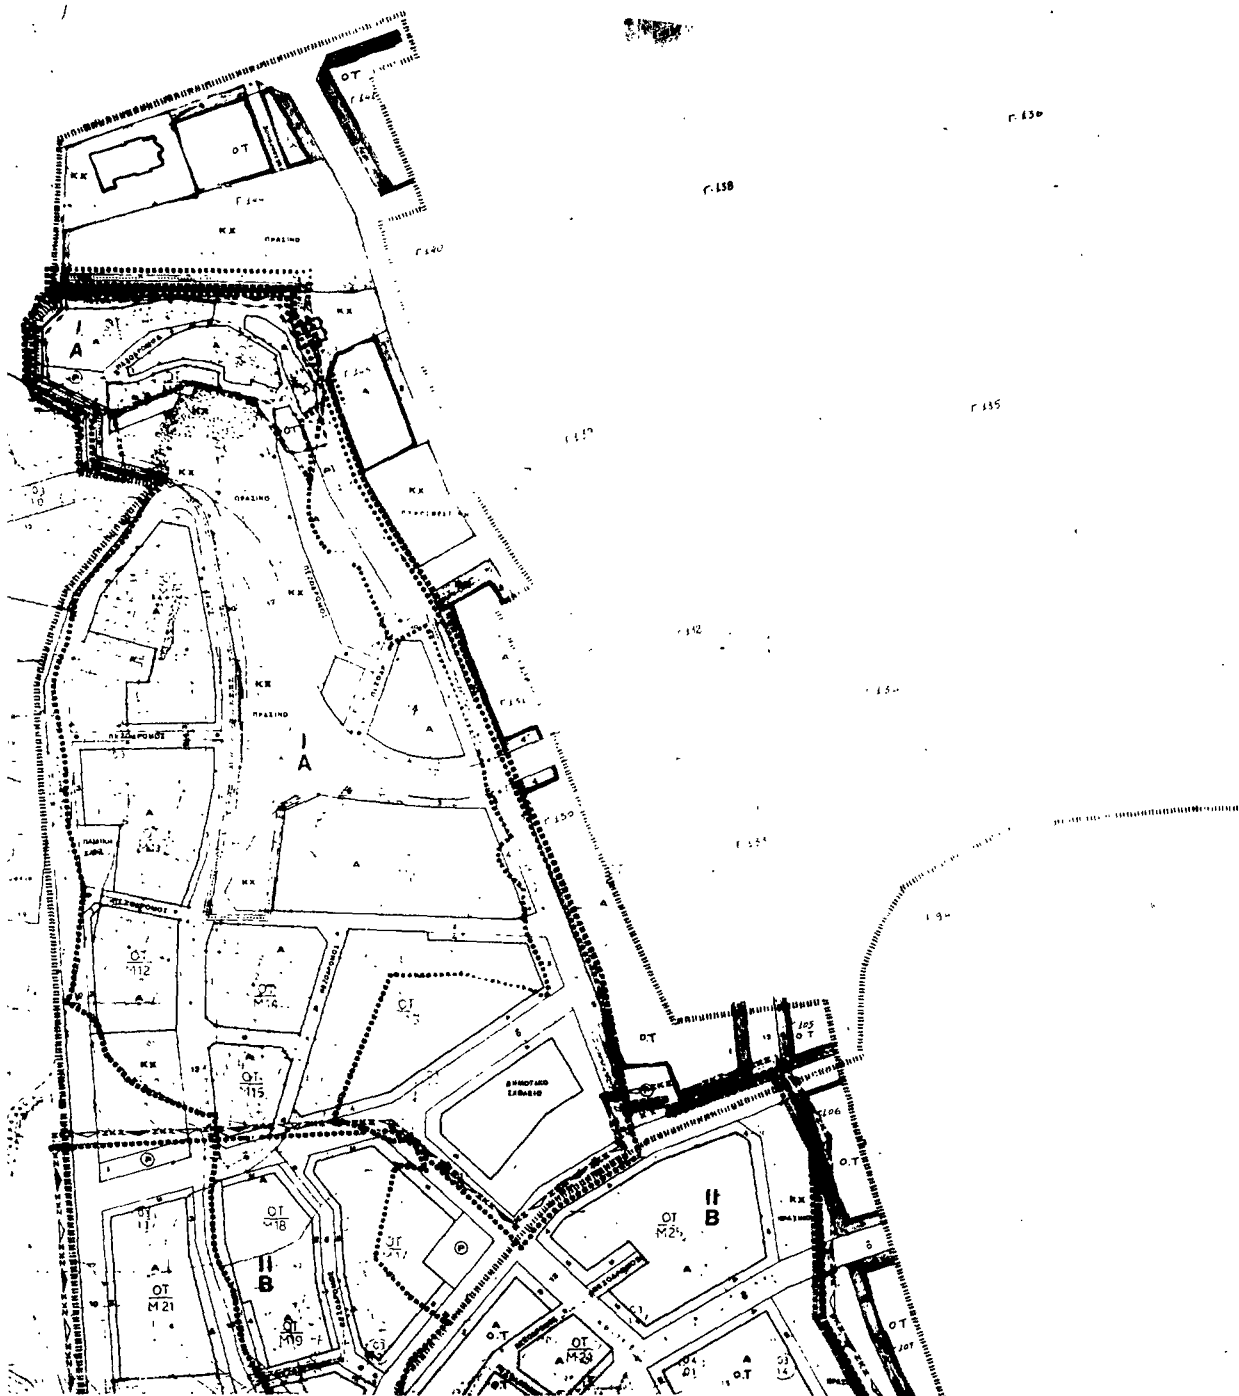
Εγκρίνουμε την αναθεώρηση του σχεδίου πόλης του Ρεθύμνου στις περιοχές Μασταμπά και Καλλιθέα όπως αυτή φαίνεται στα συνημμένα τέσσερα (4) χρωματισμένα σχετικά πρωτότυπα διαγράμματα σε κλίμακα 1:1.000 που έχουν θεωρηθεί από τον Προϊστάμενο του Τμήματος Πολεοδομίας και Πολ/κών Εφαρμογών.

Τα ελάχιστα όρια εμβαδού και προσώπου καθώς και οι λοιποί όροι και περιορισμοί δόμησης των οικοπέδων παραμένουν στα σημερινά ισχύοντα.

Η απόφαση αυτή να δημοσιευθεί στην Εφημερίδα της Κυβερνήσεως.

Ρέθυμνο, 23 Μαρτίου 1987

Η Νομάρχης κ.α.α.
ΓΕΩΡΓΙΟΣ ΔΗΜΑΚΗΣ


ΟΤ
ΚΧ
Α
Β

ΥΠΟΜΝΗΜΑ

A

Όριο σχεδίου πόλεως

" Οικισμού προ του 23 <πυκνοδομημένο τμήμα>

" περιοχής που εντάσσεται στο σχέδιο με το παρόν Δ/γμα

" " που αναδεικνύεται το σχέδιο της με το παρόν Δ/γμα <συνεκτικά πολεοδομούμενη περιοχή με το παρόν Δ/γμα>

ΕΠΑ
82-84

Το παρόν συνοδεύει την ΤΠ 1477/23-3-87 Απόφαση της Νομαρχίας Κεφαλλην. περί Αναθεώρησης του Σχεδίου Πόλεως στις Πολεοδομικές ενότητες Μοσταρινή - Καλλιθέα

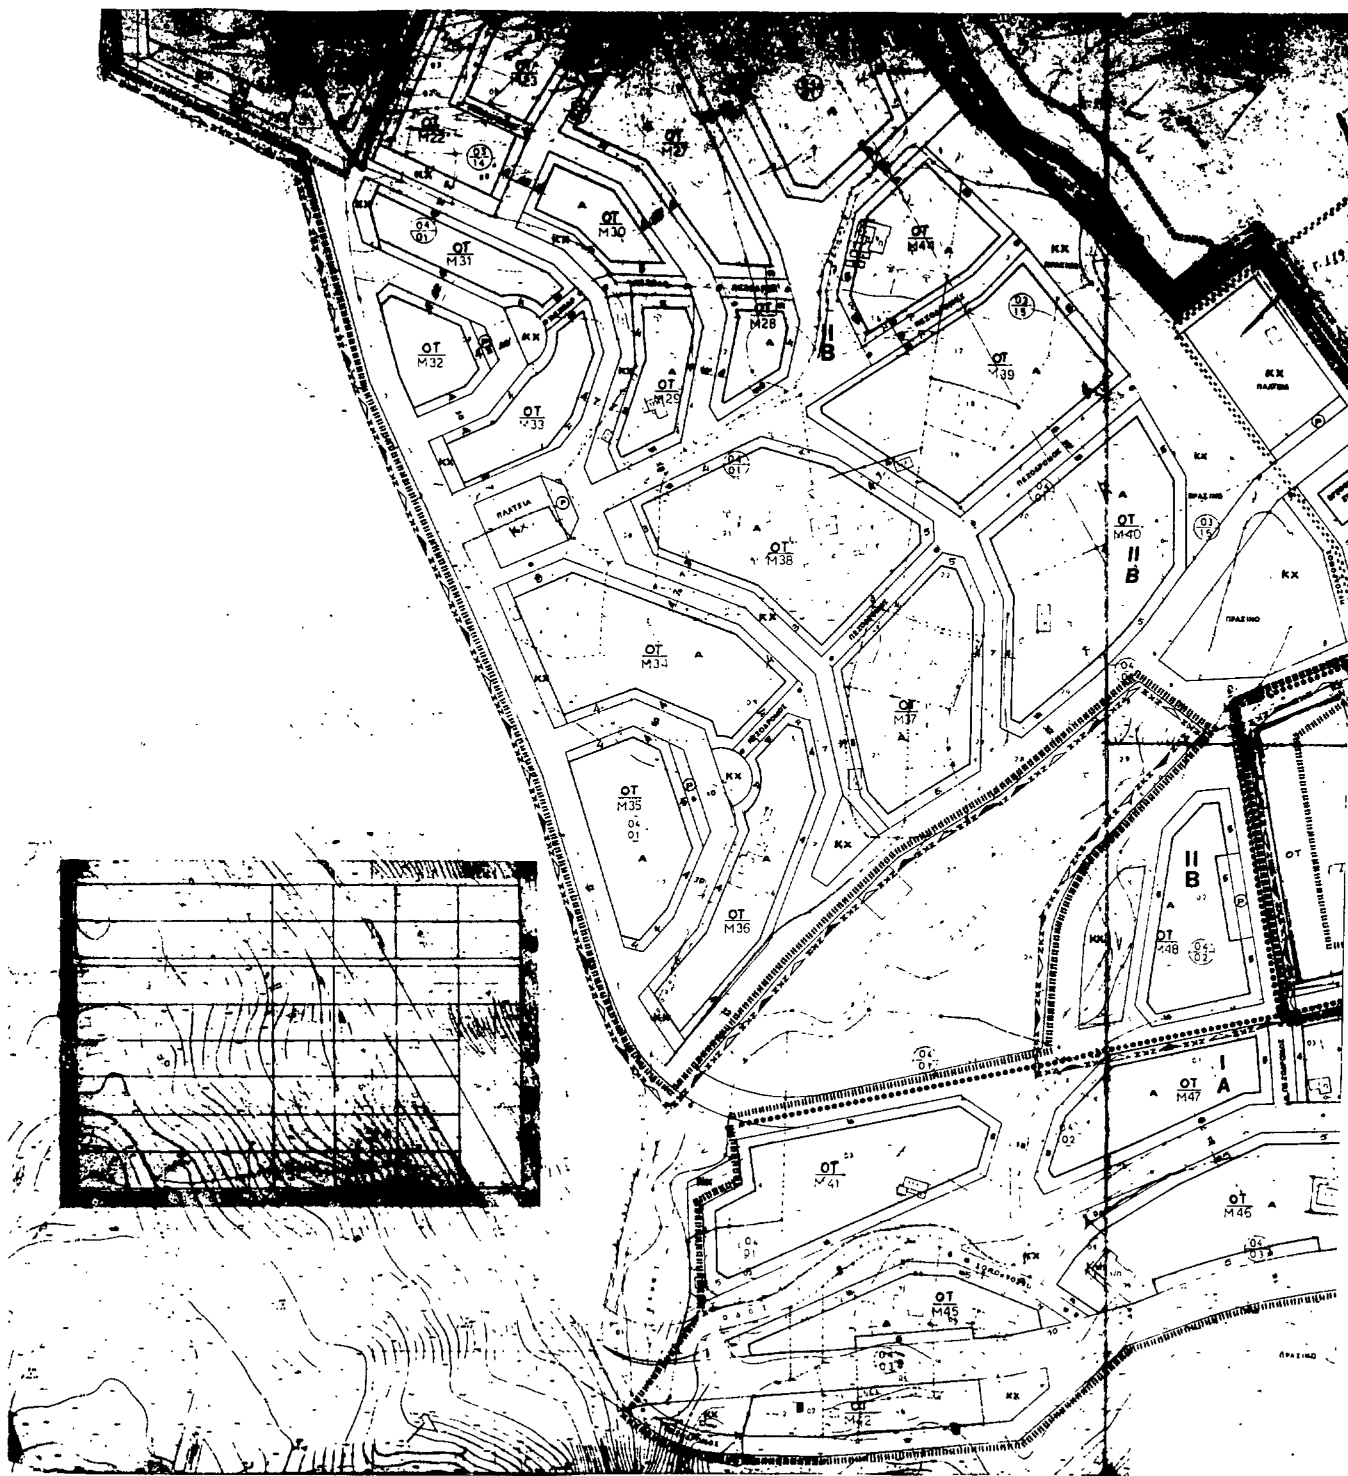
Ο Προϊστάμενος ΠΝΠΕ

ΠΟΛΕΟΔΟΜΙΚΗ ΜΕΛΕΤΗ-

ΣΥΝΤΑΞΗ

ΔΙΑΝΟΜΗ ΠΙΝΑΚΙΔΩΝ

ΟΜΑΔΑ ΠΟΛΕΟΔ
ΜΕΛΕΤΩΝ



ΟΤ
Μ22
ΟΤ
Μ30
ΟΤ
Μ31
ΟΤ
Μ32
ΟΤ
Μ33
ΟΤ
Μ28
ΟΤ
Μ29
ΟΤ
Μ39
ΟΤ
Μ38
ΟΤ
Μ40
ΟΤ
Μ34
ΟΤ
Μ37
ΟΤ
Μ35
ΟΤ
Μ36
ΟΤ
Μ48
ΟΤ
Μ47
ΟΤ
Μ41
ΟΤ
Μ46
ΟΤ
Μ45
ΚΧ
ΠΛΑΤΕΙΑ
ΠΡΑΣΙΝΟ
II
B
I
A

ΥΠΟΜΝΗΜΑ

Όριο σχεδίου πόλεως

" οικισμού προ του 23 (πυκνοδομημένο τμήμα)

" περιοχής που εντάσσεται στο σχέδιο με το παρόν Δ/γμα

" " που αναθεωρείται το σχέδιο της με το παρόν Δ/γμα (συνολικά πολεοδομούμενη έκταση με το παρόν Δ/γμα)

ΕΠΑ 82-84

ΠΟΛΕΟΔΟΜΙΚΗ ΜΕΛΕΤΗ - ΕΠΕΚΤΑΣΗ

ΣΥΝΤΑΞΗ ΑΥΤΗΣ

ΟΜΑΔΑ ΠΟΛΕΟΔΟΜΙΚΩΝ ΜΕΛΕΤΩΝ ΡΕΘΥΜΝΟΥ ΟΕ

Ελ. Βενιζέλου 73 Ρέθυμνο

- Υπεύθυνος συντονιστής: Ανδρεαδάκης Βαγγέλης
- Μελετητές:
  - Ανδρεαδάκης Βαγ. Αρχιτέκ.
  - Ζαχαράκης Μαν. Πολεοδ.
  - Ηλιάκη Μαρ. Αρχιτέκ.
  - Λιοδάκης Γεωρ. Τοπογράφ.
  - Σαραντινός Νικ. Πολ. Μηχ.
  - Σαρρής Επαμ. Κυκλοφορ.
  - Τσακωνας Βασ. Μηχανολ.
- Ειδικοί Επιστήμονες:
  - Βουρδουμπάς Γιαν. Περιβ. Μηχ.
  - Δουδουμής Γιαν. Υδραυλ. Μηχ.
  - Κοκκινομαρκάκης Αντ. Οικονομ.

3 | 5 | 6

ΠΟΛΕΟΔΟΜΙΚΗ ΕΝΟΤΗΤΑ ΜΑΣΤΑΜΠΑ - ΚΑΛΛΙΘΕΑΣ

ΧΑΡΤΗΣ Π - 2.1

ΡΥΜΟΤΟΜΙΚΟ ΣΧΕΔΙΟ

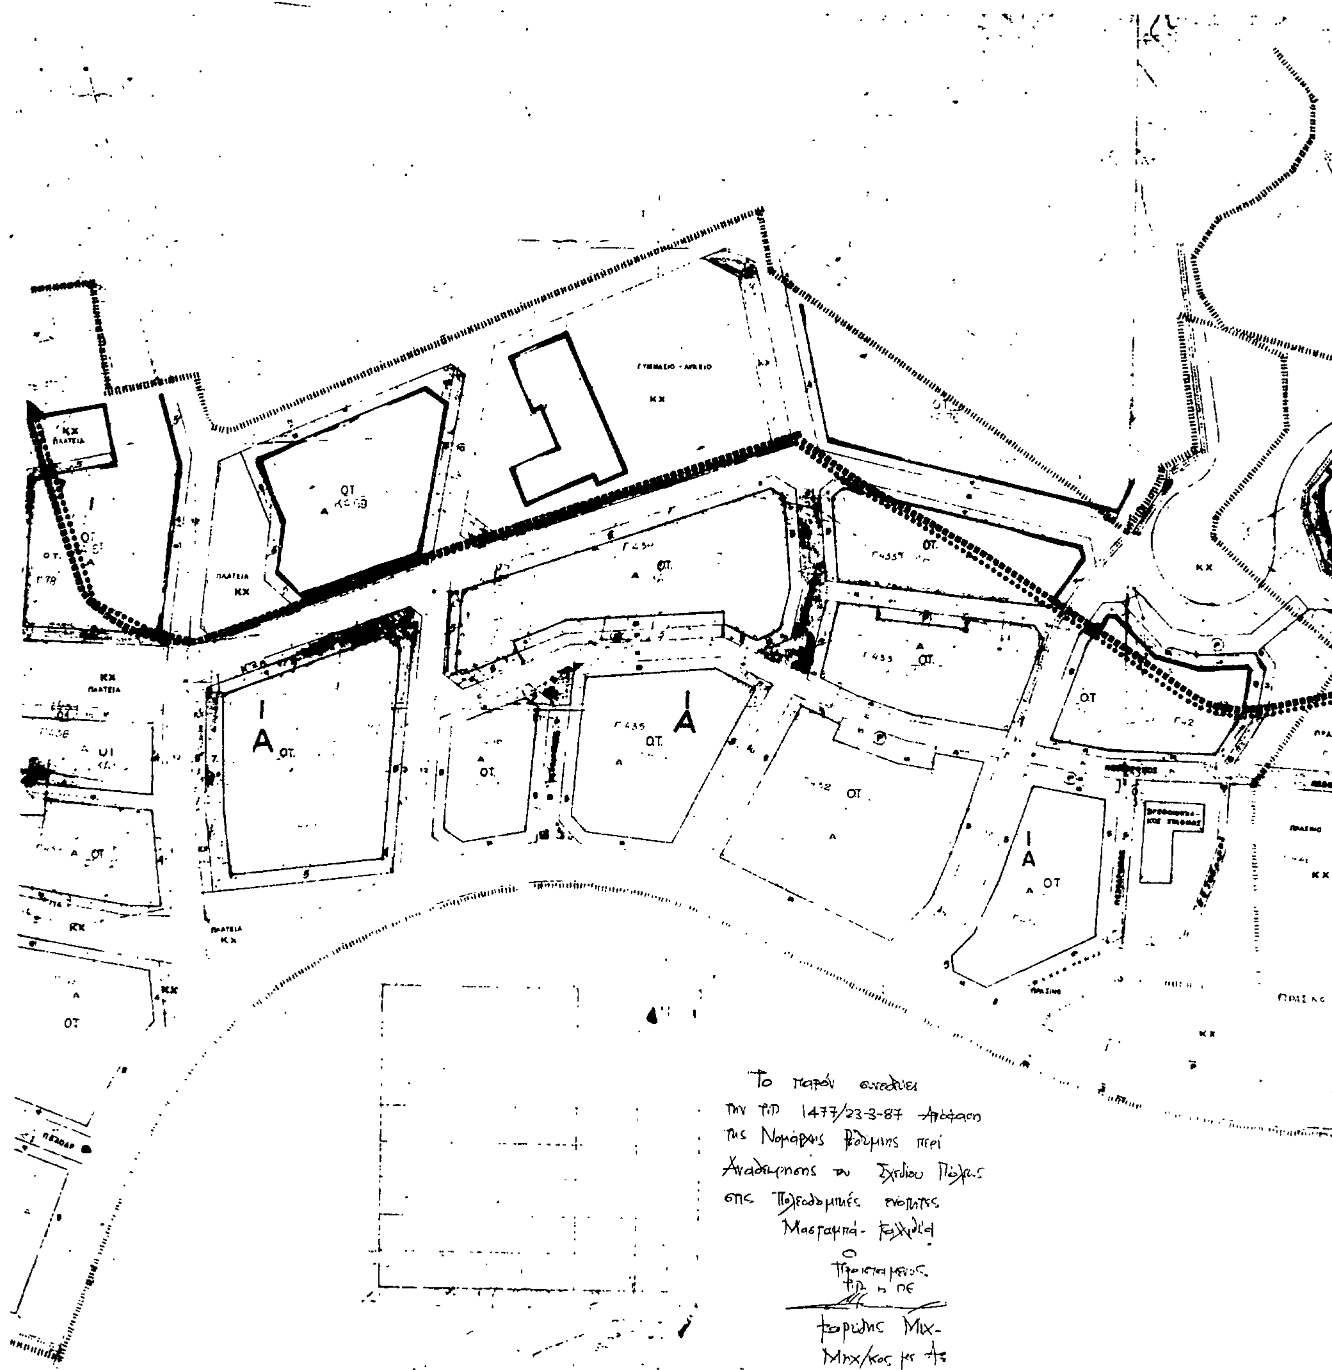
ΚΛΙΜΑΚΑ 1:1000

ΜΑΙΟΣ 1984 — ΝΟΜΟΣ

Το παρόν συνοδεύει την Τ.Π. 1477/23-3-87 Απόφαση της Νομαρχίας Ρεθύμνης περί Αναθεώρησης του Σχεδίου Πόλεως στις Πολεοδομικές ενότητες Μασταμπά - Καλλιθέα

Ο Προϊστάμενος Τ.Π. & Π.Ε.

Καρπίδης Μιχ.
Μηχ/κός μ. Τε


ΚΧ
ΠΛΑΤΕΙΑ
ΟΤ
Α
ΚΧ
Γ435
ΟΤ
Το παρόν συνοδεύει
την ΤΠ 1477/23-3-87 Απόφαση
της Νομάρχου Ρεθύμνης περί
Αναθεώρησης του Σχεδίου Πόλεως
στις Πολεοδομικές ενότητες
Μασταμπά - Καλλιθέα
Ο
Προϊστάμενος
ΤΠ
Μηχ/κος

ΥΠΟΜΝΗΜΑ

ΕΠΑ
82-84

ΠΟΛΕΟΔΟΜΙΚΗ ΜΕΛΕΤΗ - ΕΠΕΚΤΑΣΗ

ΟΜΑΔΑ ΠΟΛΕΟΔΟΜΙΚΩΝ
ΜΕΛΕΤΩΝ ΡΕΘΥΜΝΟΥ

ΠΟΛΕΟΔΟΜΙΚΗ ΕΝΟΤΗΤΑ ΜΑΣΤΑΜΠΑ - ΚΑΛΛΙΘΕΑΣ

Π - 2.1 ΡΥΜΟΤΟΜΙΚΟ ΣΧΕΔΙΟ

ΜΑΙΟΣ 1984 ΝΟΜΟΣ ΡΕΘΥΜΝΟΥ


ΥΠΟΜΝΗΜΑ
Α
Όρια σχεδίου πόλεως
» οικισμού προ του 23 (πυκνοδομημένο τμήμα)
» περιοχής που εντάσσεται στο σχέδιο με το παρόν Δ/γμα
» » που αναθεωρείται το σχέδιο της με το παρόν Δ/γμα
(συνολικά πολεοδομούμενη περιοχή με το παρόν Δ/γμα)
ΥΠΟΥ
ΕΠΑ
82-84
Το παρόν συνοδεύει
… 1477/23-3-87 Απόφαση
… Νομαρχίας Ρεθύμνης περί
Αναθεώρησης του Σχεδίου Πόλεως
στις Πολεοδομικές ενότητες
Μασταμπά - Καλλιθέα
Ο
Προϊστάμενος
Τ.Π. & Π.Ε.
Καρμάς Μιχάλης
Μηχ/κός με Α'
ΠΟΛΕΟΔΟΜΙΚΗ ΜΕΛΕΤΗ - ΕΠΕΚΤΑΣΗ
ΟΜΑΔΑ ΠΟΛΕΟΔΟΜΙΚΩΝ
ΜΕΛΕΤΩΝ ΡΕΘΥΜΝΟΥ
ΣΥΝΤΑΞΗ
3
5
4
ΠΟΛΕΟΔΟΜΙΚΗ ΕΝΟΤΗΤΑ ΜΑΣΤΑΜΠΑ - ΚΑΛΛΙΘΕΑΣ
ΧΑΡΤΗΣ
Π - 2.1
ΡΥΜΟΤΟΜΙΚΟ ΣΧΕΔΙΟ
ΚΛΙΜΑΚΑ
1 : 1000
ΜΑΙΟΣ 1984
ΝΟΜΟΣ
ΡΕΘΥΜΝΟΥ